


Ansicht Süd-Ost




Ansicht Nord-West




Ansicht Süd-West

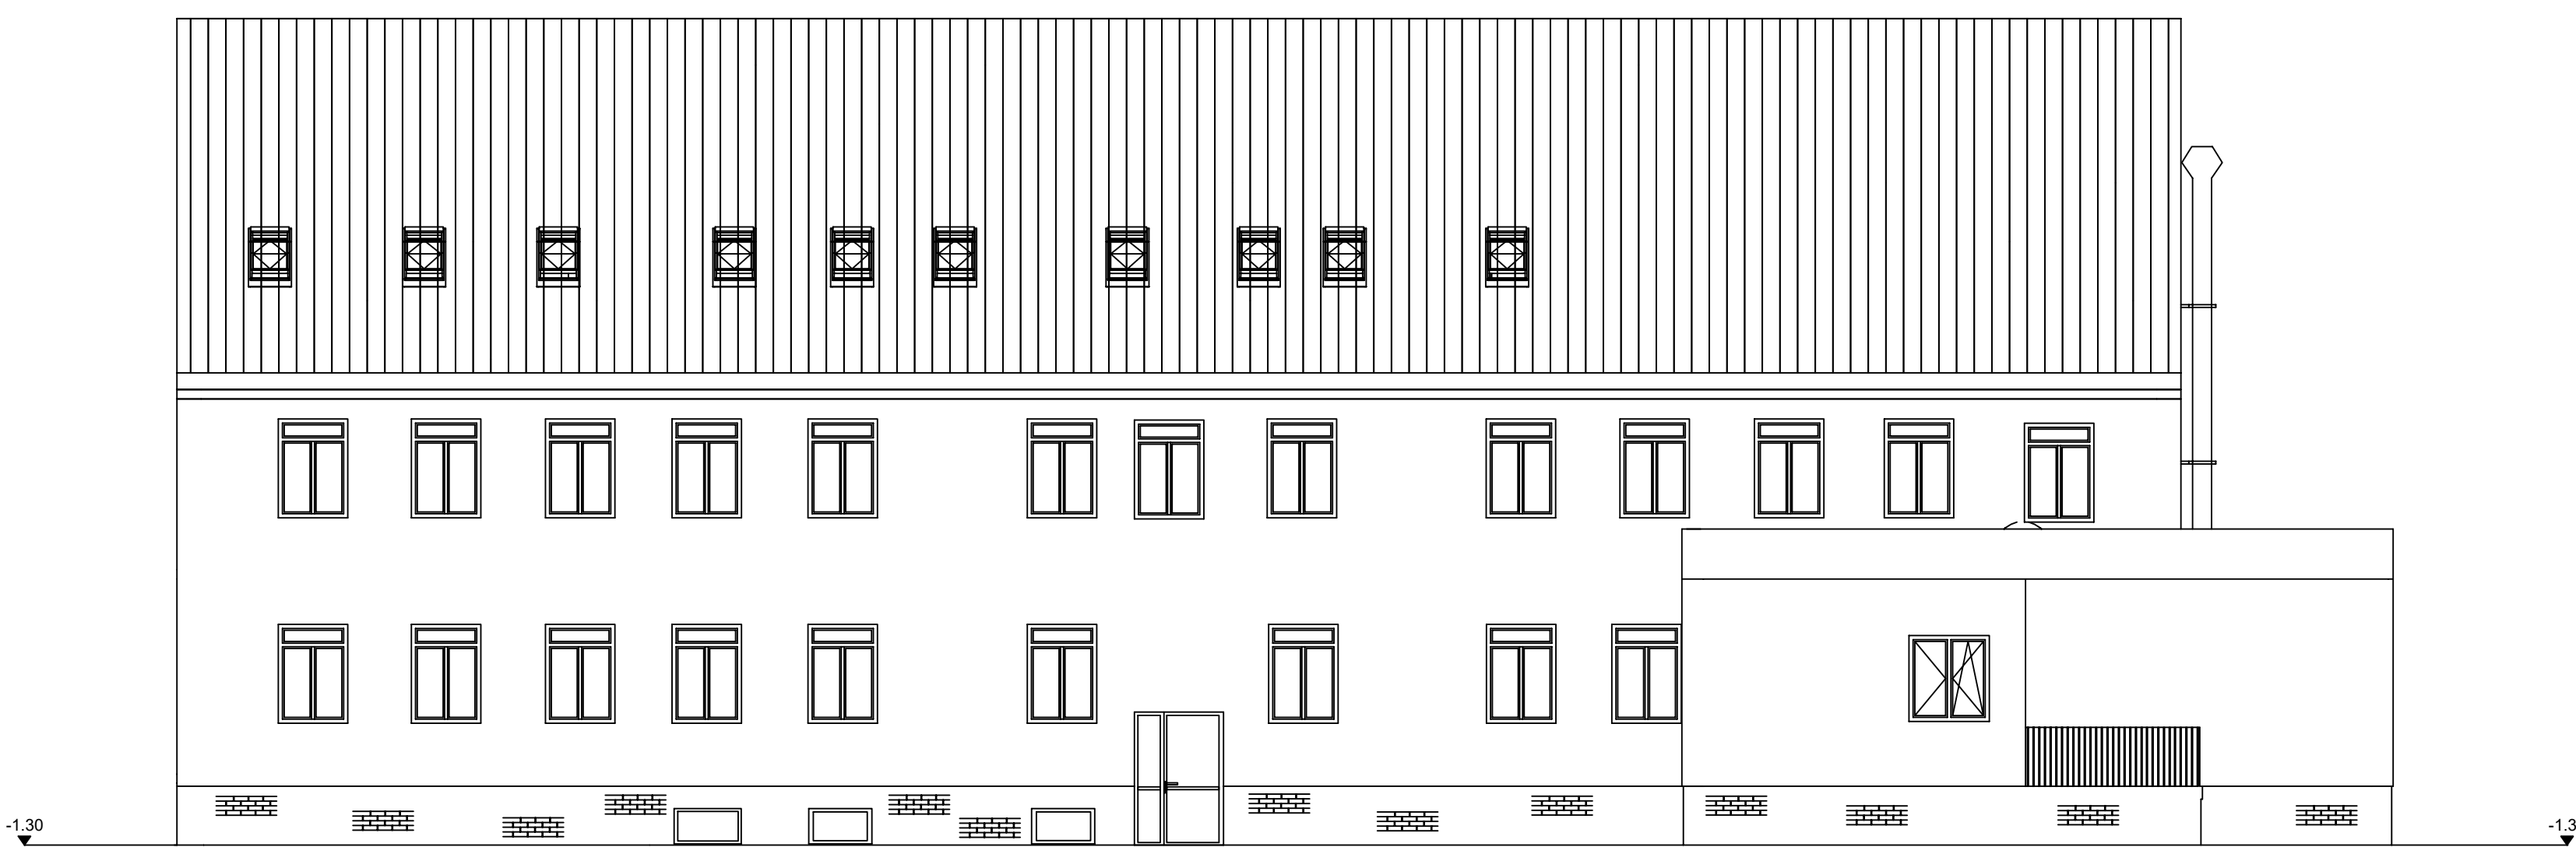


Ansicht Nord-Ost

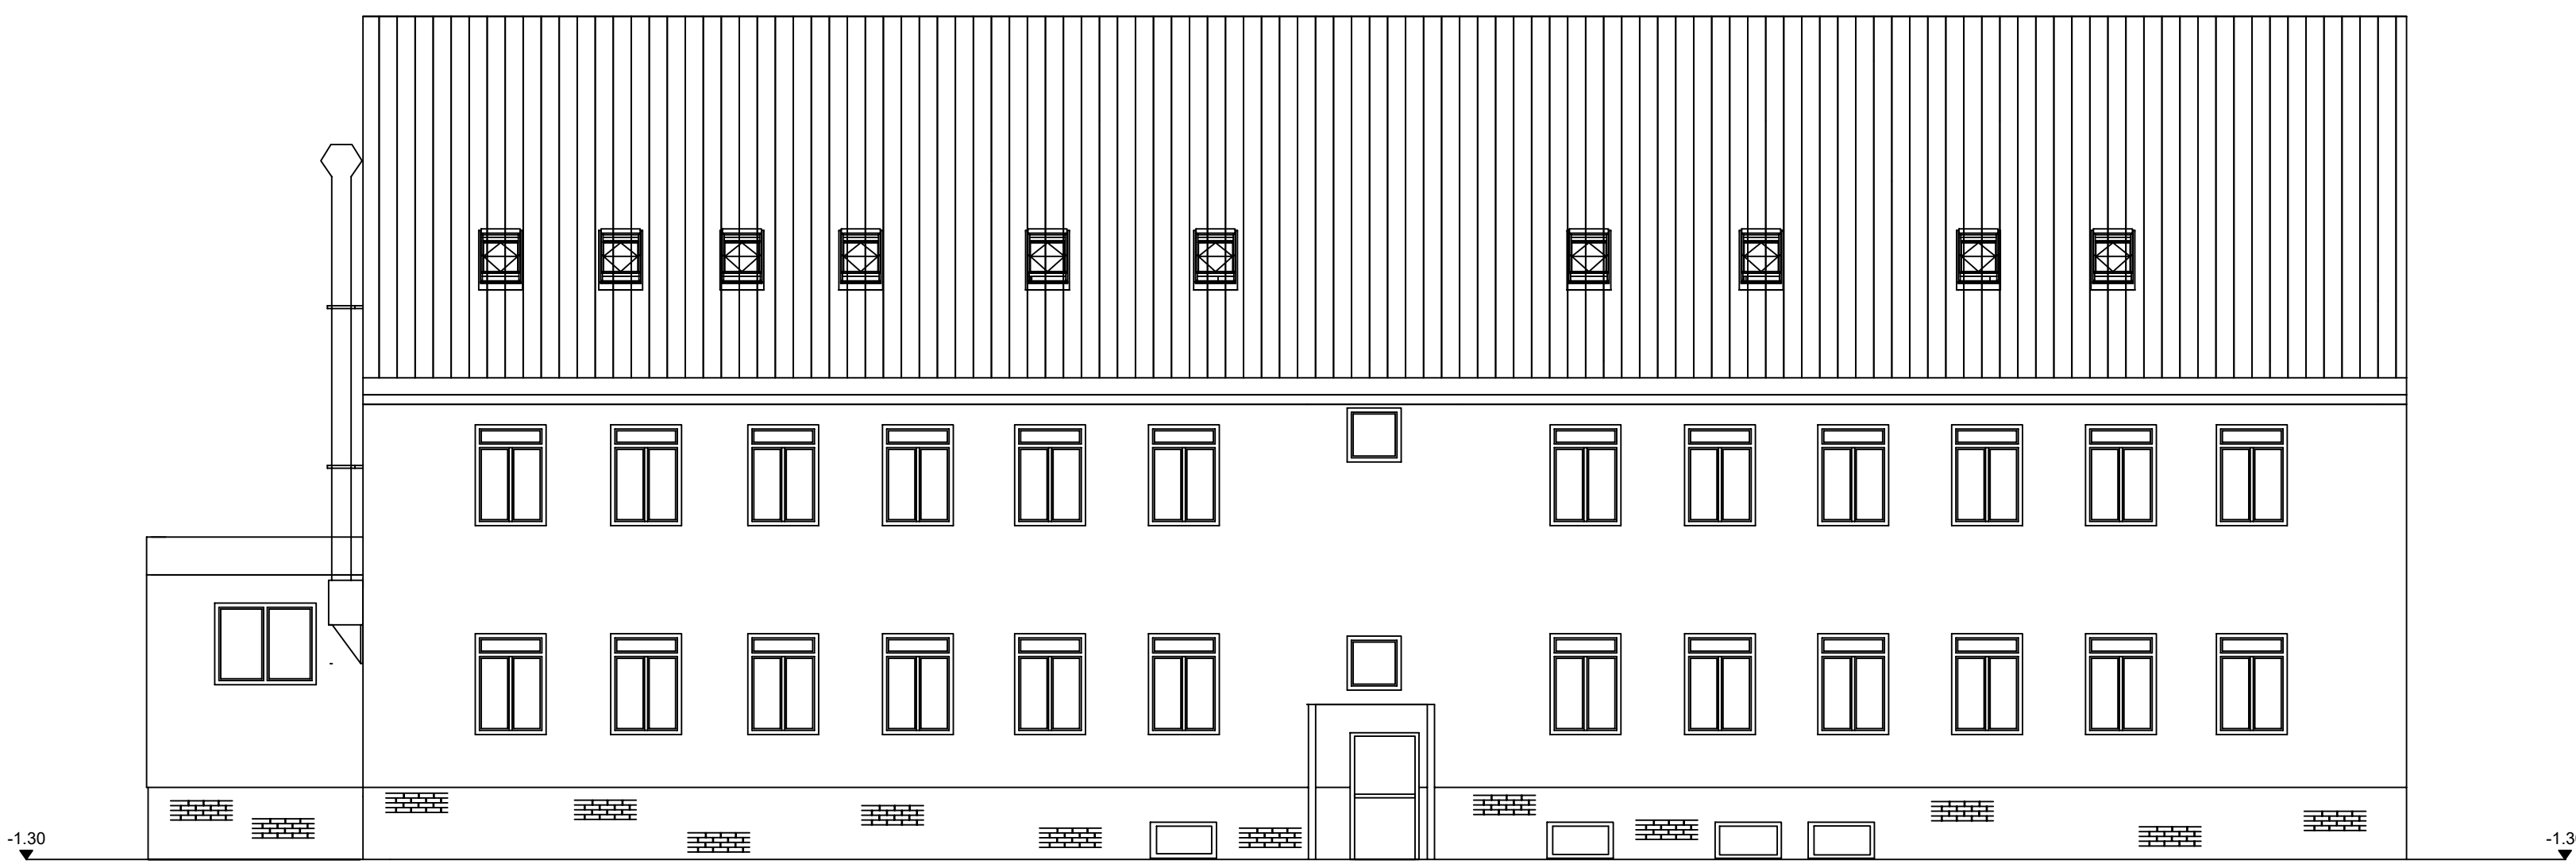


Perspektive Süden

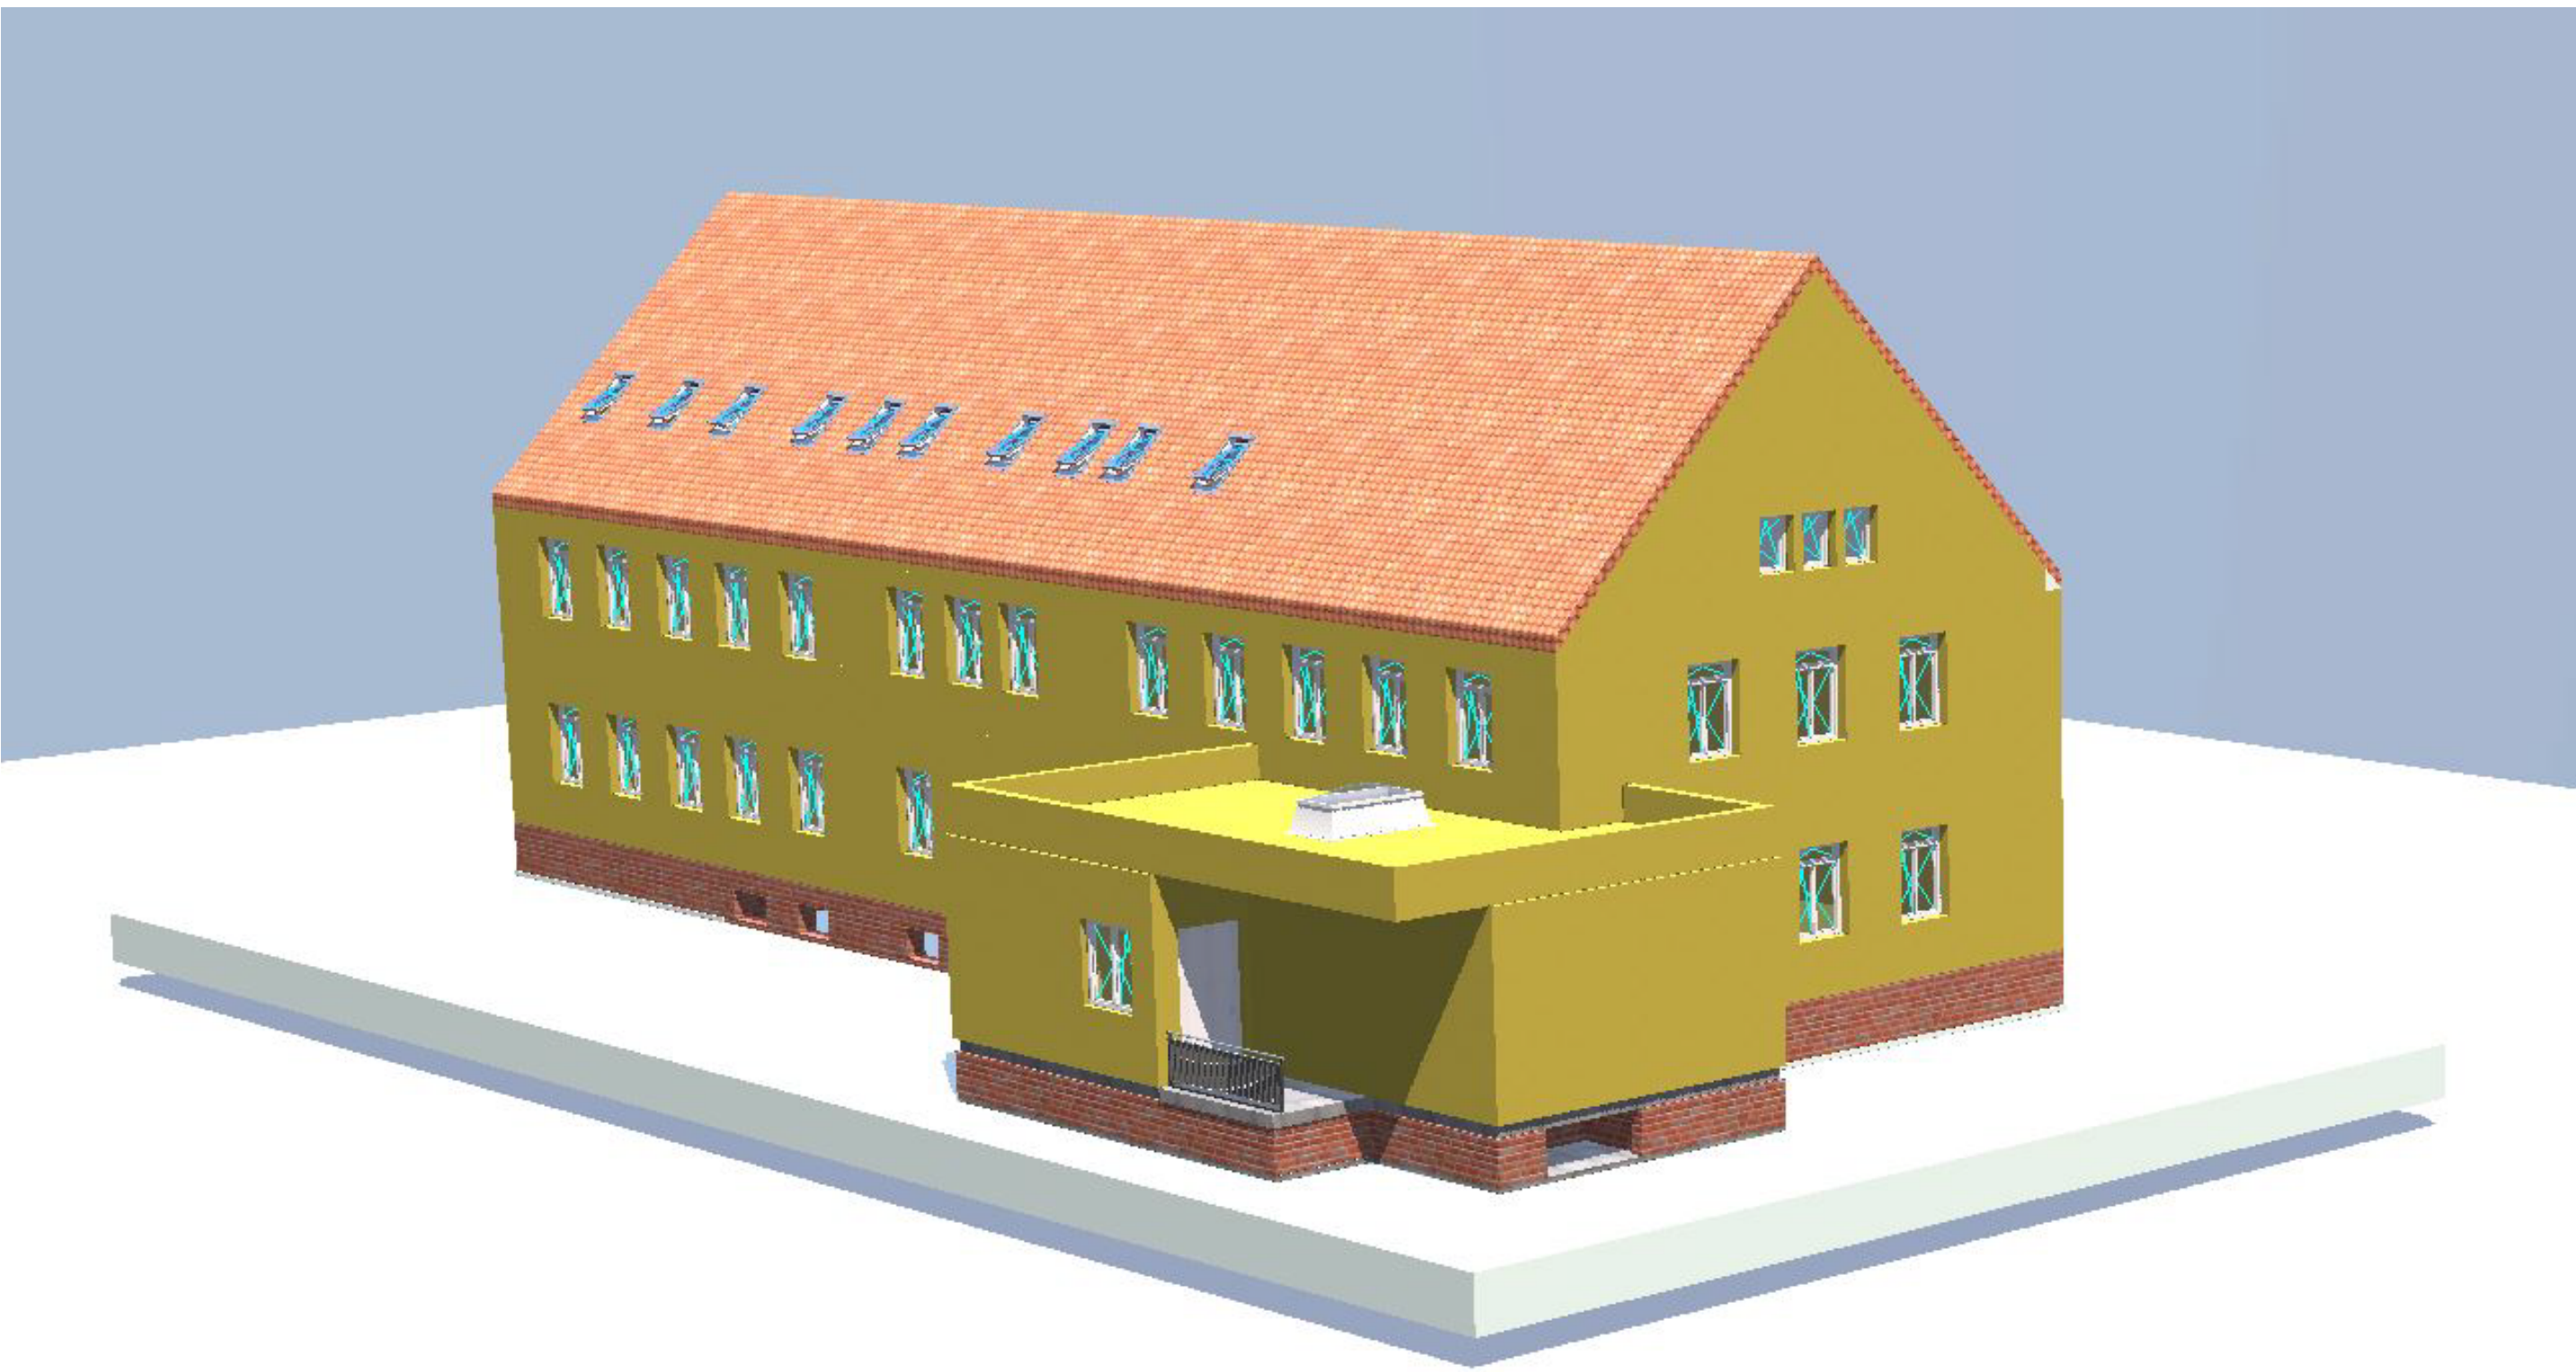

Perspektive Osten

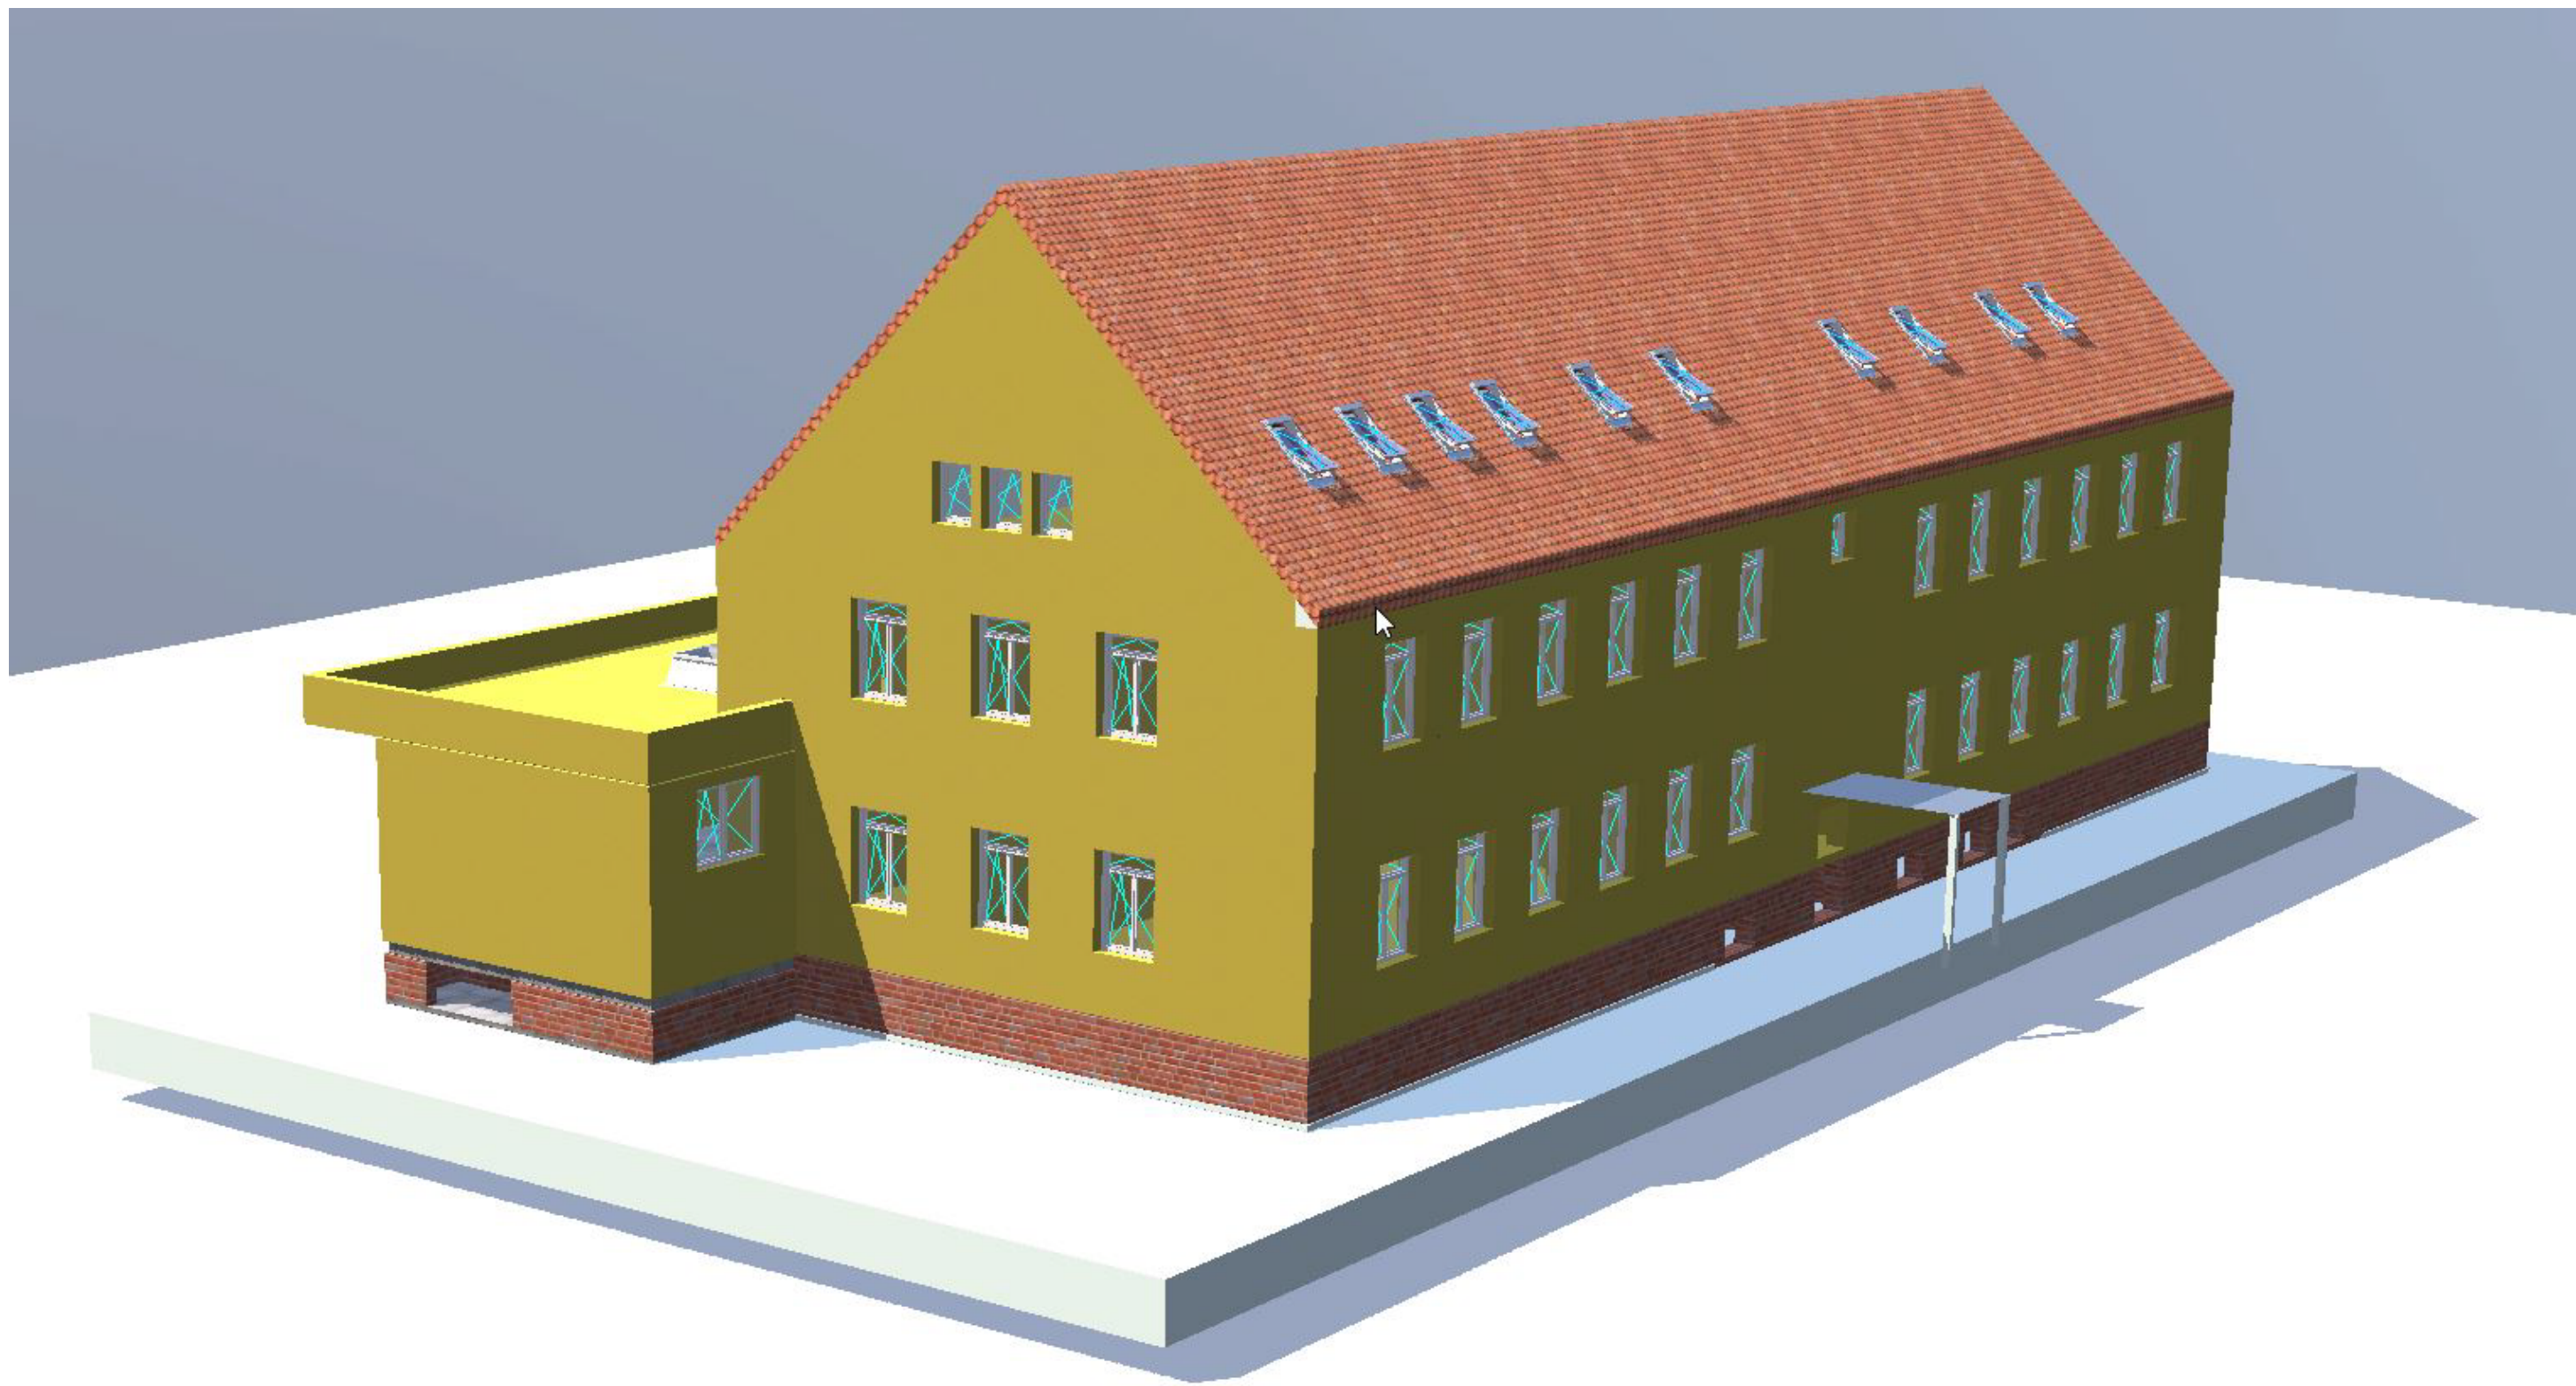

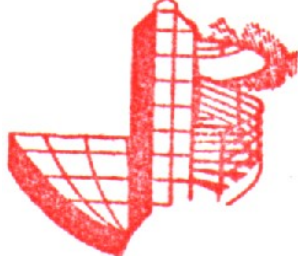

Bau-Cad Neuhauser Ingenieurgesellschaft NBR
Am Berge 2
19273 Amt Neuhaus
Telefon 038841/21965 Telefax 038841/20744
E-Mail l.knebusch@bau-cad-ingenieure.de

Bauherr: Jessenitzer Aus- und Weiterbildung e.V.
Scheidestraße 2a
19249 Lübbren OT Jessnitz

Bauvorhaben: Erweiterung/Anbau Verpflegungseinheit für KITA's des JAWEV
Gemarkung Jessnitz Flur 4 Flurstück 610
Lageplan

Planinhalt: Ansichten	Index:	Projektnummer: 02-2025	Maßstab: 1:100	persönliche TK: ja/nein	Datum: 04.03.2025
Planungsstand: Eingabeplan	Darstellungsart: Ansicht	Plannummer: 10	Plandatum: 25.03.2025		

Zeichner: _____

Gezeichnet: _____

HB = 841 / 1189 (1.00m²)

Alplan 2025